


**SITUAÇÃO 1:
BARRACAS SEM ESPAÇAMENTOS**



OBS: BARRACAS 3,00X3,00m
Nº ÍMPARES ALIMENTAÇÕES
Nº PARES ARTESANATOS

**SITUAÇÃO 2:
BARRACAS COM ESPAÇAMENTOS
DE 40cm**

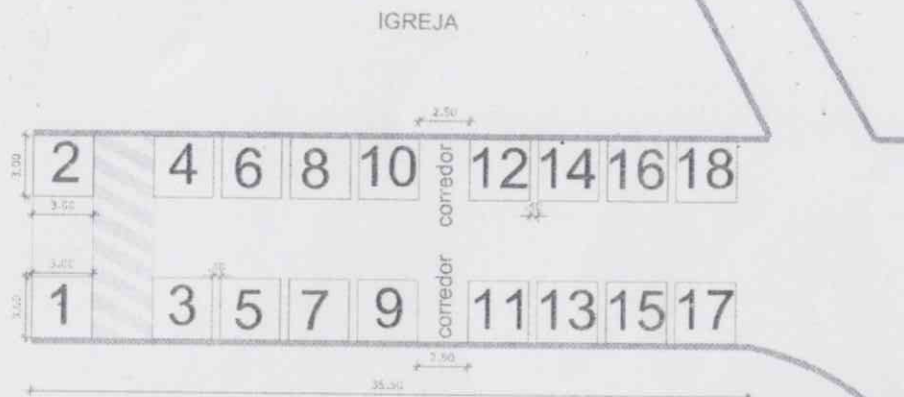

OBS: BARRACAS 3,00X3,00m
Nº ÍMPARES ALIMENTAÇÕES
Nº PARES ARTESANATOS

ESCALA 1:250

PROJETO - EXECUTIVO

FOLHA
ÚNICA

OBRA:
CROQUI DAS BARRACAS, FESTAS ARRAIAL CULTURAL:

PROPRIETÁRIO:
PREFEITURA MUNICIPAL DE NATIVIDADE DA SERRA/SP.

LOCAL:
AV. CEL. LUIZ FERNANDES DA SILVA -
BAIRRO CENTRO, NATIVIDADE DA SERRA/SP.



Prefeitura Municipal
Natividade da Serra

ESCALA INERADA NO DESENHO

PLANTA DE SITUAÇÃO SEM ESCALA:



<http://www.natividadedaserra.sp.gov.br>

PRIMEIRO TÍTULO
PREFEITURA MUNICIPAL DE
NATIVIDADE DA SERRA/SP.

ÁREAS EM m²

TRECHO 1º
EXTENSÃO 35,50 m²

RESPONSÁVEL TÉCNICO E AUTOR DO PROJETO
Eng. Civil Paulo Sergio dos Santos
CREA nº: 5052856005 IM: 66357
ART: 2802723022054/M/59
Email: engpsergio@natividadedaserra.sp.gov.br
TEL: (12) 3677 9700

APROVAÇÃO: