


CROQUI DAS BARRACAS

28ª EXPONAT

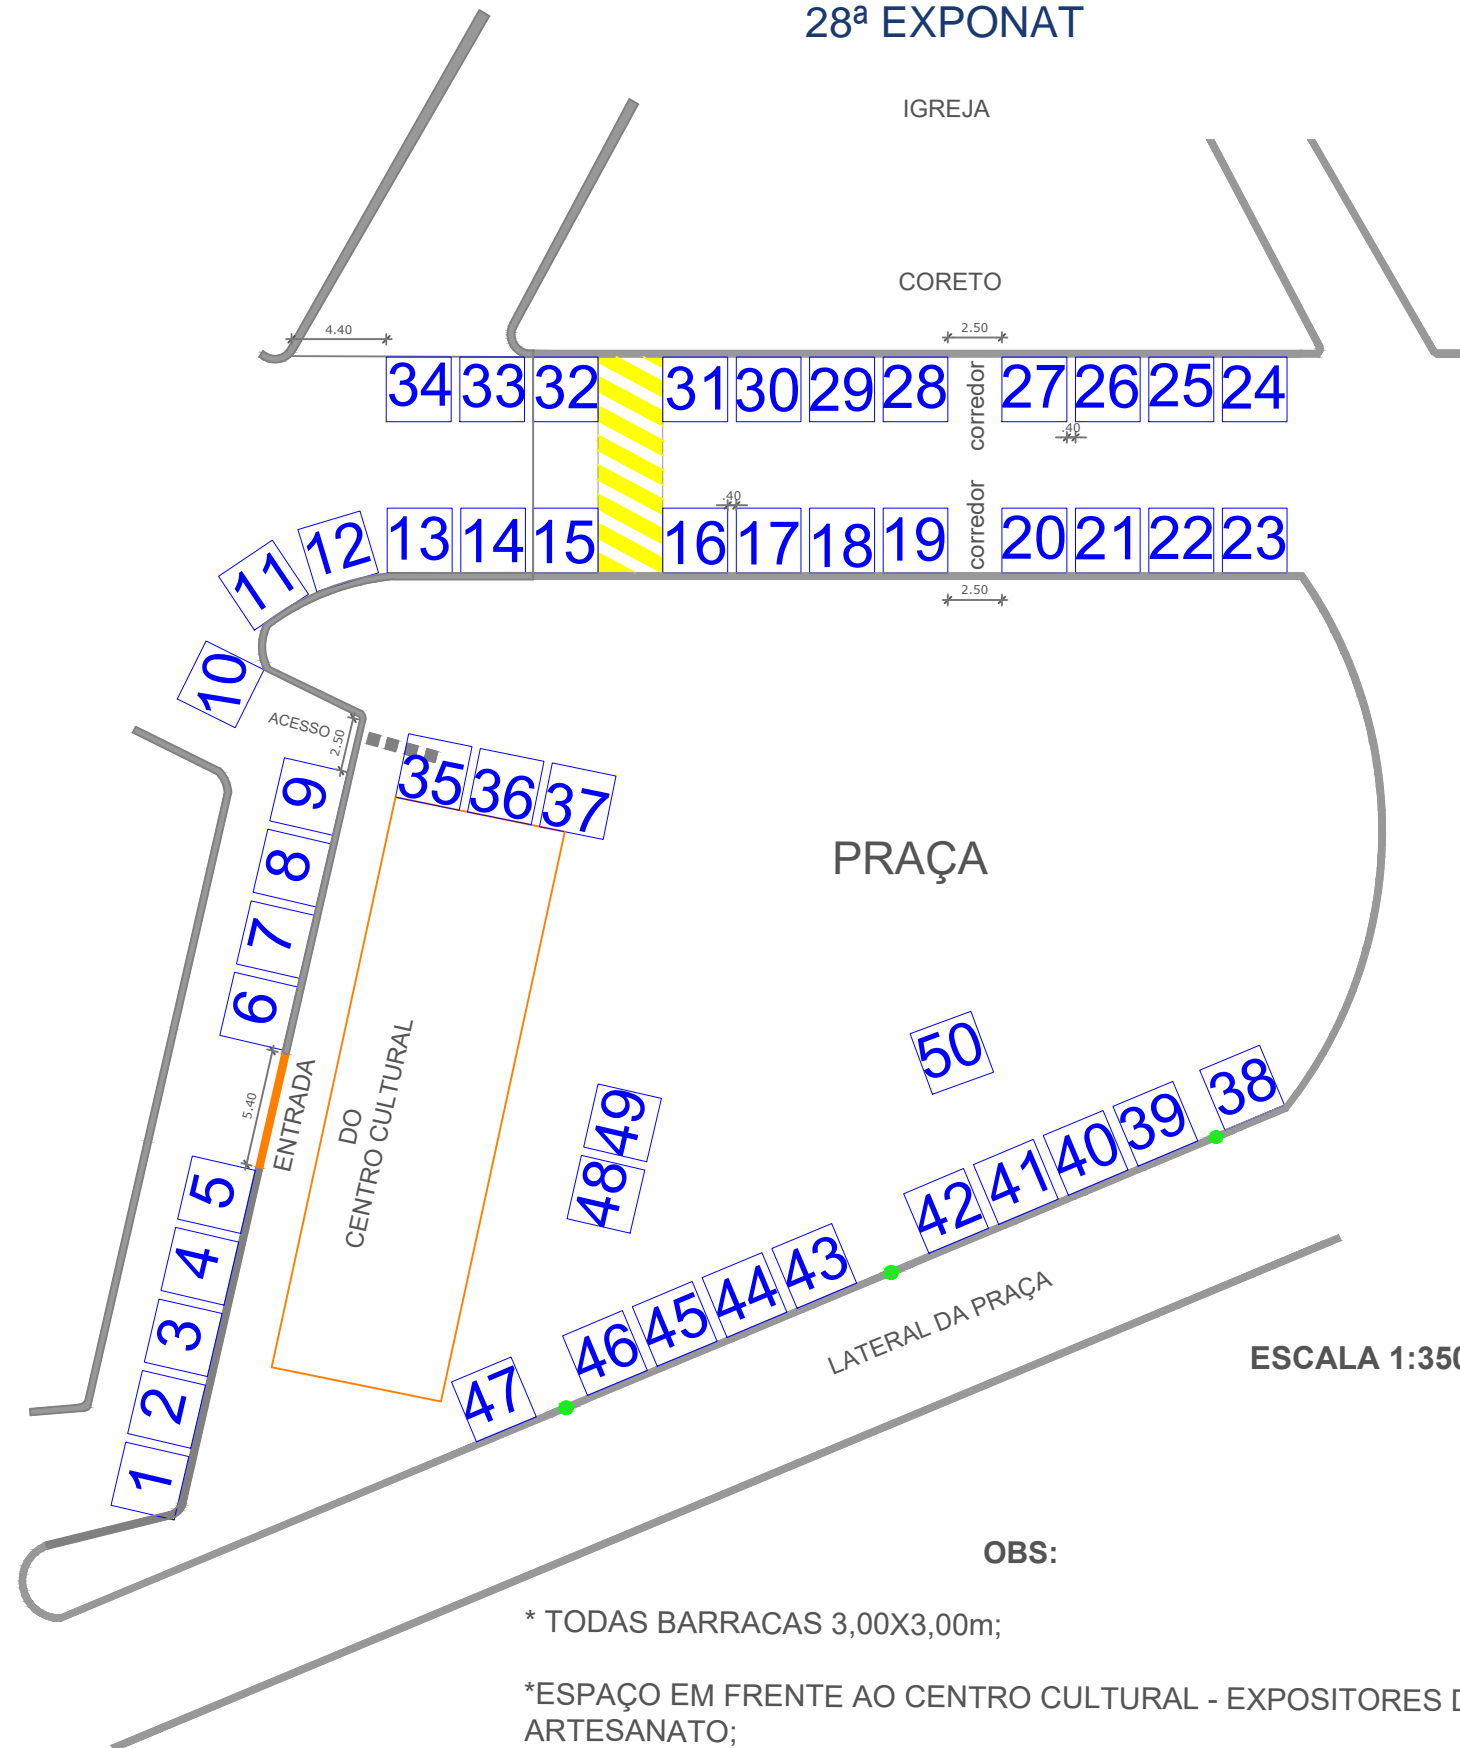

ESCALA 1:350

OBS:

- * TODAS BARRACAS 3,00X3,00m;
- *ESPAÇO EM FRENTE AO CENTRO CULTURAL - EXPOSITORES DE ARTESANATO;
- *ESPAÇO EM FRENTE AO CORETO - PRODUTOS ALIMENTÍCIOS;
- *ESPAÇO LATERAL DA PRAÇA - VARIEDADES.

CROQUI

FOLHA ÚNICA

OBRA:
PRAÇA DE EXPOSITORES LOCAIS

PROPRIETÁRIO:
PREFEITURA MUNICIPAL DE NATIVIDADE DA SERRA/SP.

LOCAL:
AV. CEL. LUIZ FERNANDES DA SILVA -
BAIRRO CENTRO, NATIVIDADE DA SERRA/SP.



ESCALA INDICADA NO DESENHO

PLANTA DE SITUAÇÃO SEM ESCALA:



<http://www.natividadedaserra.sp.gov.br>

PROPRIETÁRIO:
PREFEITURA MUNICIPAL DE
NATIVIDADE DA SERRA/SP.

ÁREAS EM m²

RESPONSÁVEL TÉCNICO E AUTOR DO PROJETO
Eng. Civil Paulo Sergio dos Santos
CREA nº : 5062886605 IM : 86357
ART: 28027230220948859
Email: engenharia@natividadedaserra.sp.gov.br
TEL: (12) 3677 9700

APROVAÇÃO: